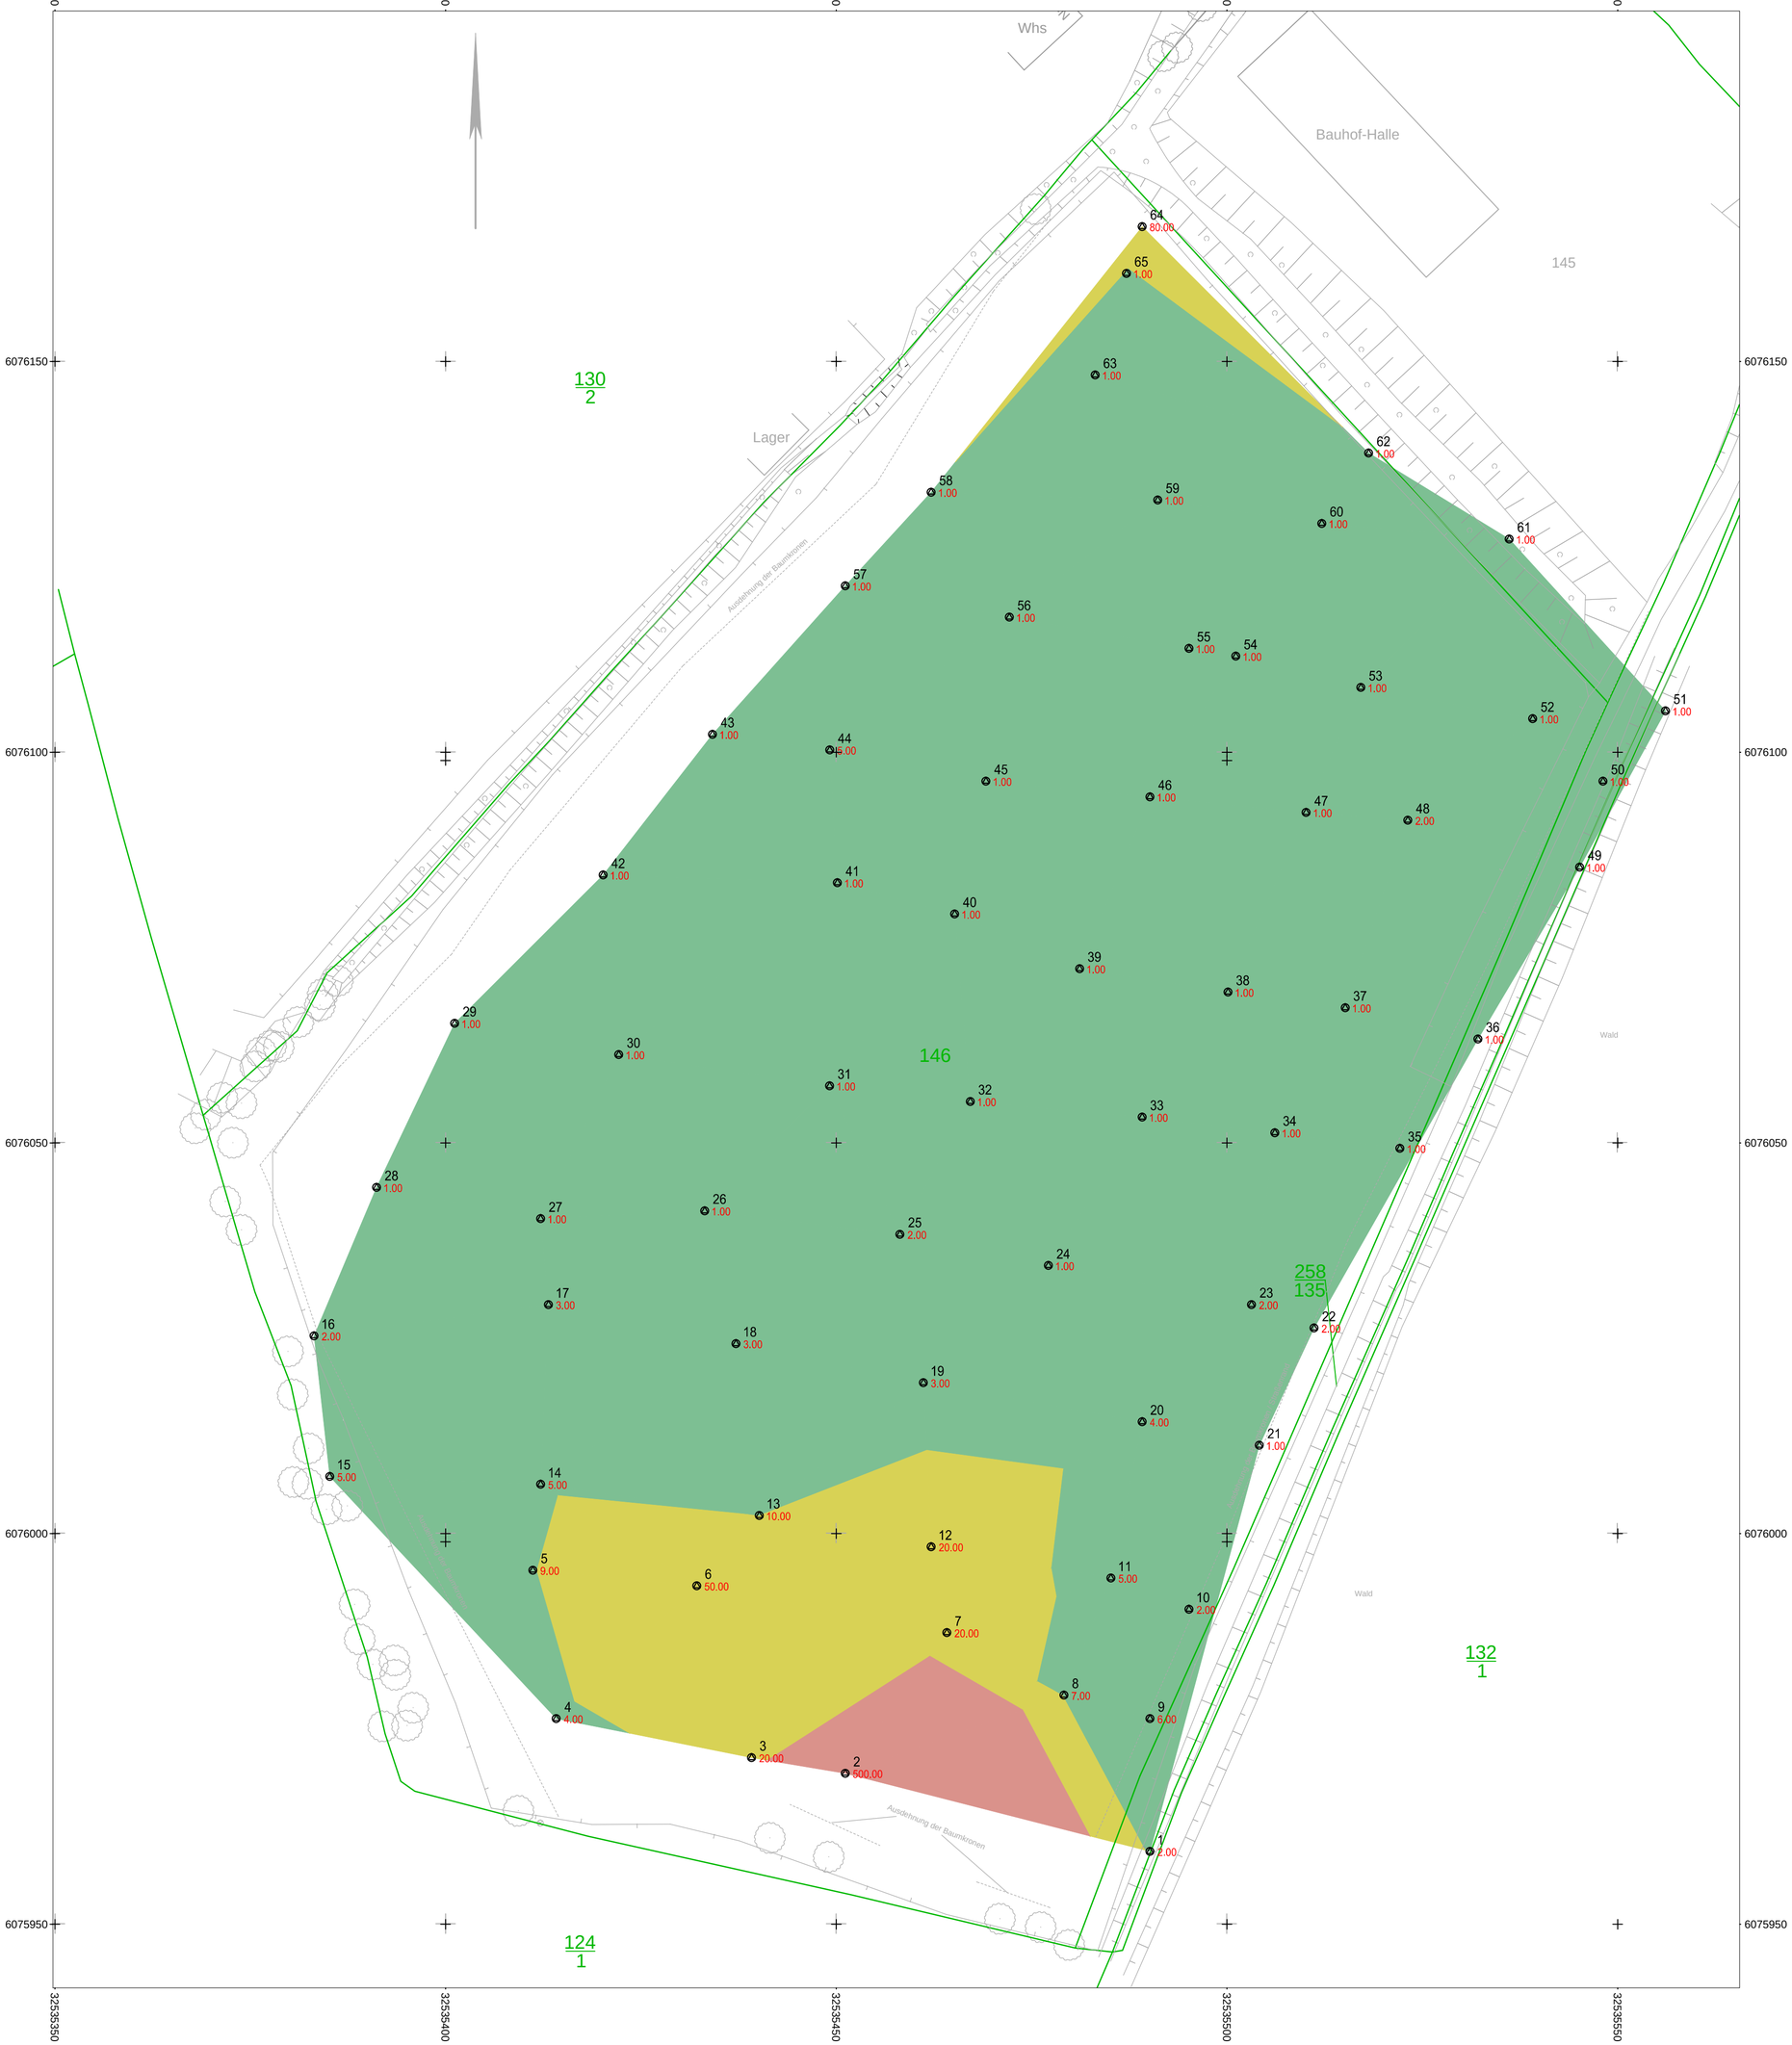

Legende:

132/1 — Flurstücksnummer

Flurstücksgrenze

3 — Messpunkt mit Angabe Punktnummer

20.00 — Messwert in ppm

Messwert in ppm

- 1.0 - 10.0
- 10.0 - 100.0
- > 100

Plangrundlage:
Koordinatensystem ETRS 89/UTM
Hinweis zur Genauigkeit der Liegenschaftskarte :
Diese Liegenschaftskarte ist durch Digitalisierung der alten Flurkarte
im Maßstab 1:1000 entstanden.
Sie weist somit keine höhere Genauigkeit als die Ursprungskarte auf.

BV Enerparc AG
Lage- und Höhenplan

Nebel & Partner
Vermessung · Geoinformation

Auftragsnr.	15/0733
Maßstab:	1 : 500
Gemeinde	Glücksburg
Gemarkung	Glücksburg
Flur	5
Flurstück	146
Lagebezug	ETRS89 UTM
Höhenbezug	NHN
Höhenanschluss	Quasigeoid GCG05
Bearbeiter	Katharina Windler

Geliefert: Flensburg, 21.10.2015
Dipl.Ingenieur

24837 Schleswig
Schleistraße 18
Tel. 0 46 21 / 96 49-0, Fax - 20
schleswig@ne-pa.de

24941 Flensburg
Lise-Meitner-Straße 19
Tel. 04 61 / 9 03 22-0 Fax - 20
flensburg@ne-pa.de

25980 Westerland/Sylt
Kirchenweg 10
Tel. 0 46 51 / 92 90-29, Fax - 22
westerland@ne-pa.de

www.nebel-partner.de

Projekt:
Ausgasungsmessungen Deponie Glücksburg

Darstellung:
Lageplan
mit Darstellung der Messwerte

Anlage:	1	
Projekt-Nr.:	2154030	
Maßstab:	1 : 500	
Zeichnungs-Nr.:	2154030A	
	Datum	Name
gezeichnet:	09.11.15	ag
geprüft:	09.11.15	tsc

Bauherr/Auftraggeber:
BV Enerparc AG

Planverfasser:
HPC AG
DAS INGENIEURUNTERNEHMEN
Am Stadtweg 8, 06217 Merseburg
Telefon: 03461/341313, Fax: 03461/341332

Pfad: L:\CAD\DWG\2154030 Glücksburg\2154030A.dwg